


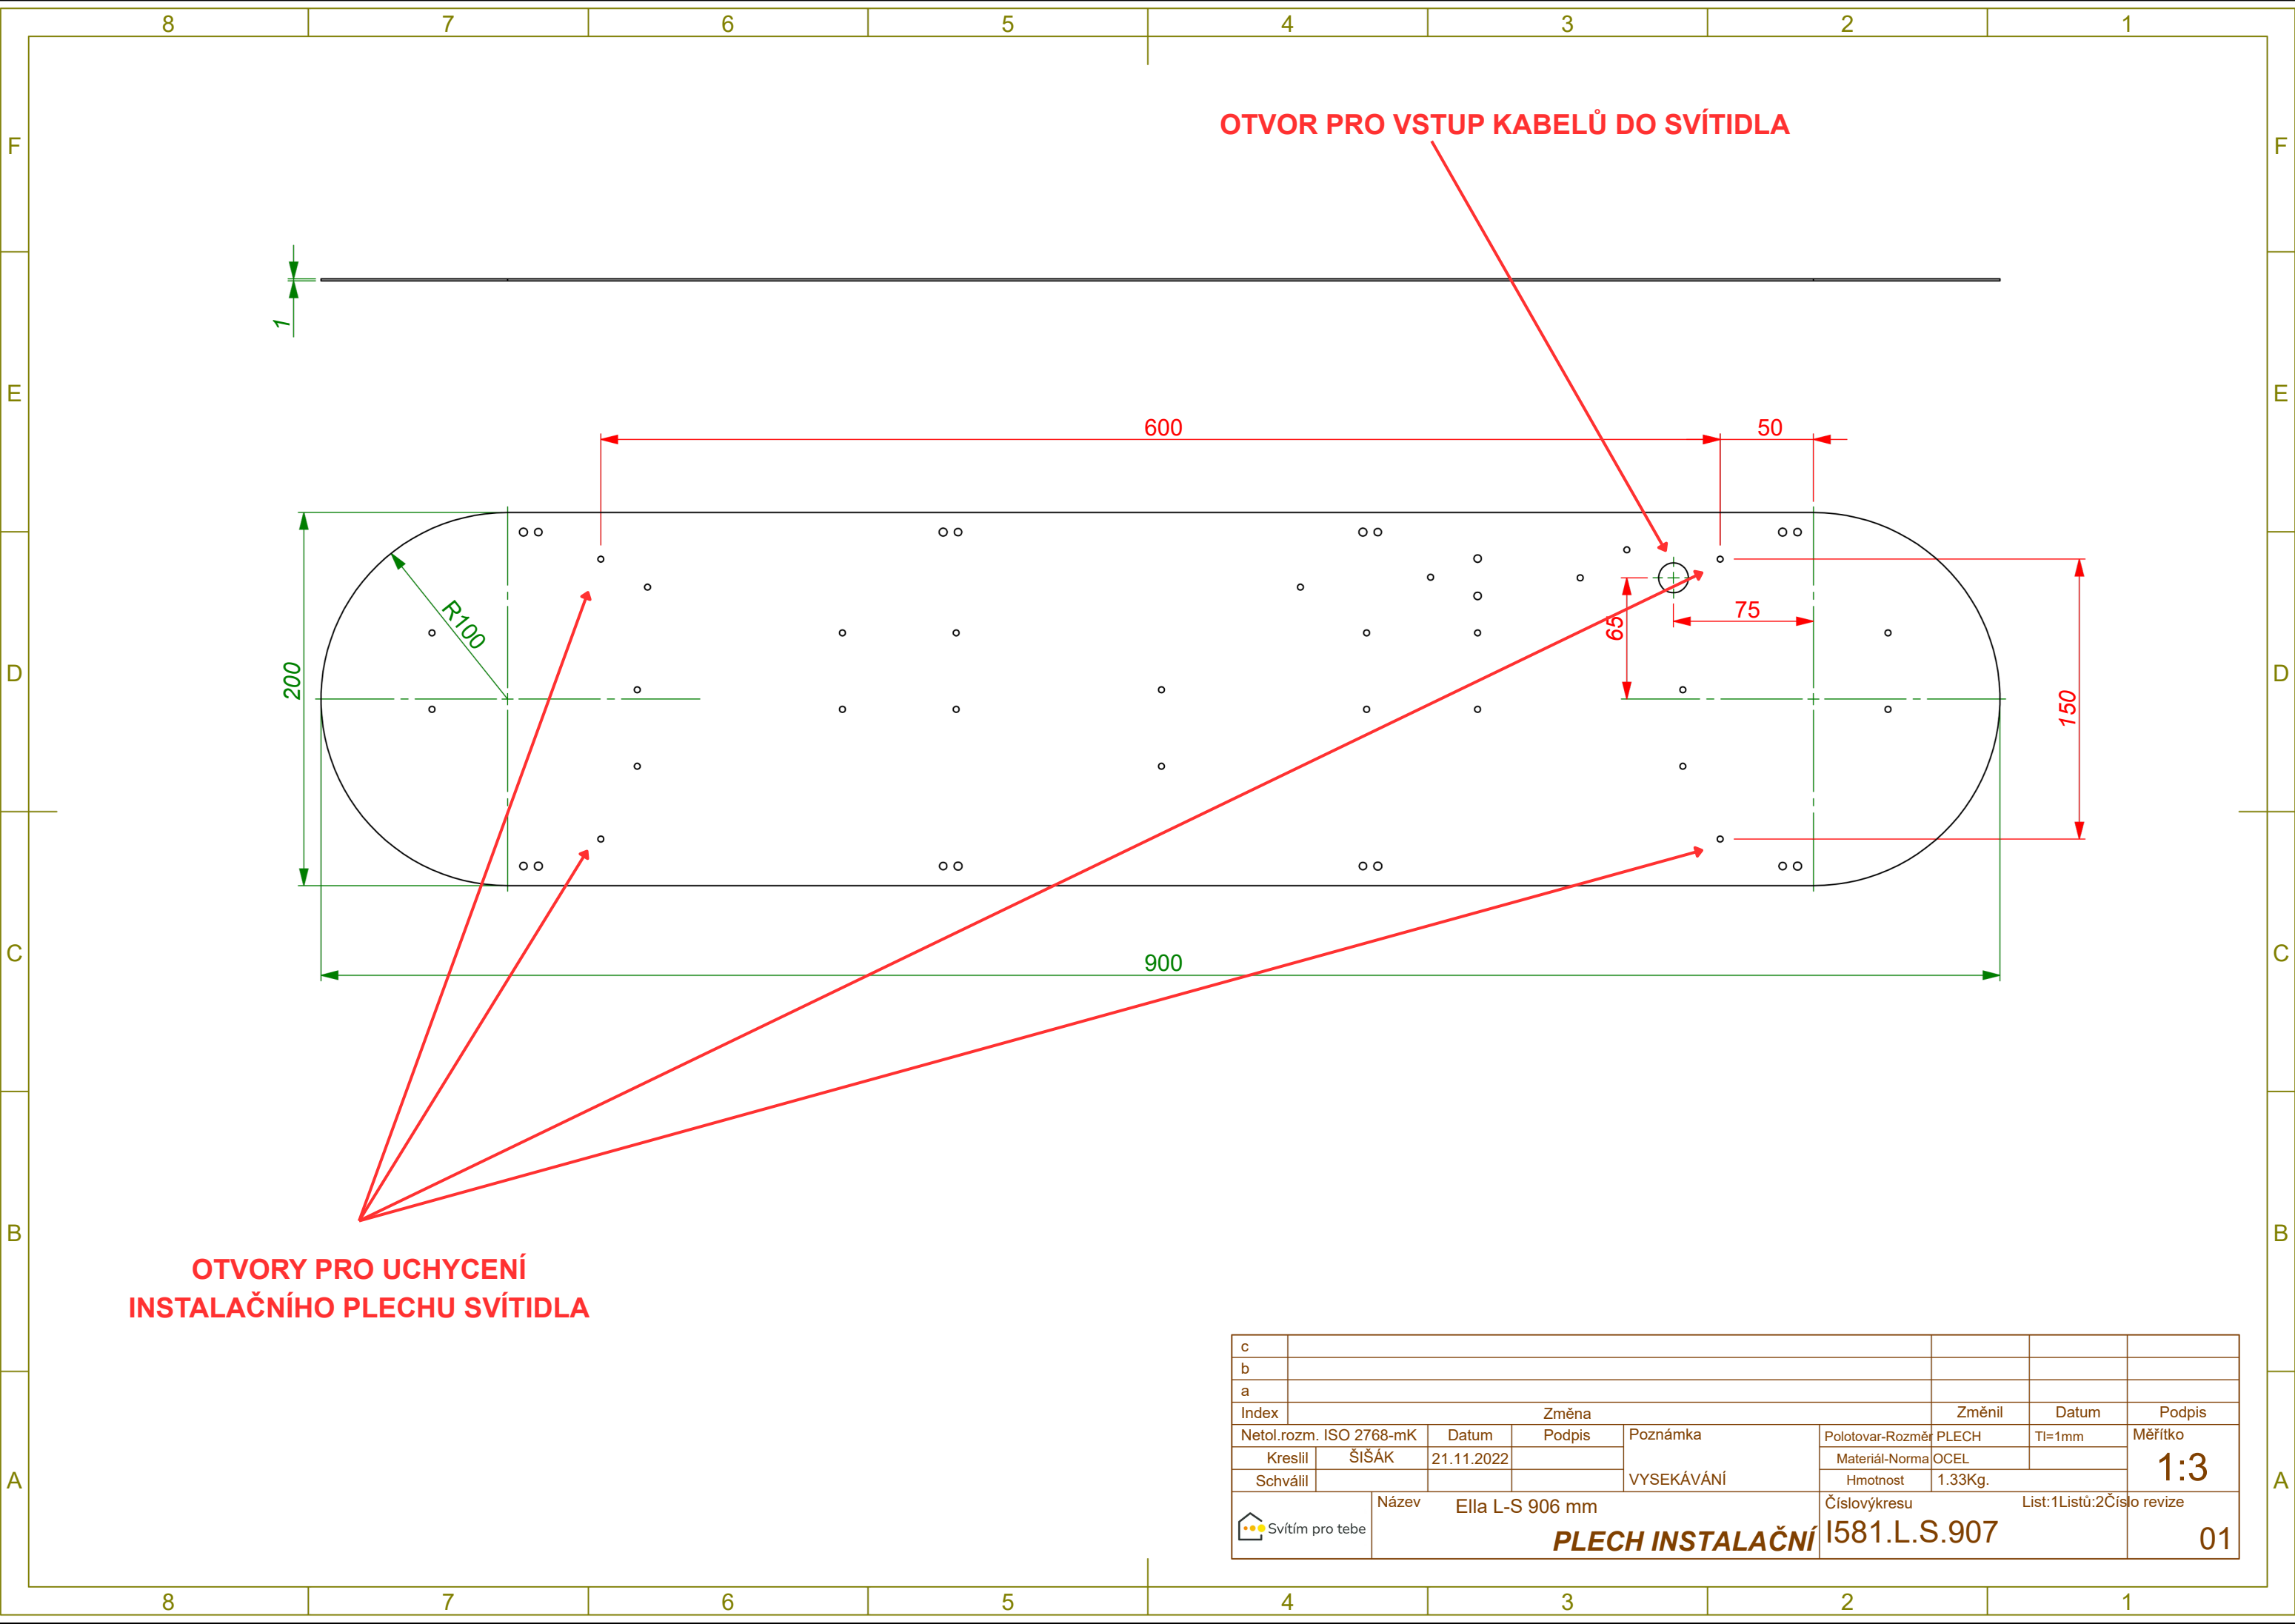

OTVORY PRO UCHYCENÍ
INSTALAČNÍHO PLECHU SVÍTIDLA

OTVOR PRO VSTUP KABELŮ DO SVÍTIDLA

c								
b								
a								
Index	Změna					Změnil	Datum	Podpis
Netol.rozm. ISO 2768-mK		Datum	Podpis	Poznámka	Polotovar-Rozměr	PLECH	Tl=1mm	Měřítko
Kreslil	ŠIŠÁK	21.11.2022			Materiál-Norma	OCEL		
Schválil					Hmotnost	1.33Kg.		
		Název	Ella L-S 906 mm			Číslovýkresu	List:1Listů:2Číslo revize	
 Svítím pro tebe		PLECH INSTALAČNÍ			I581.L.S.907		01	