


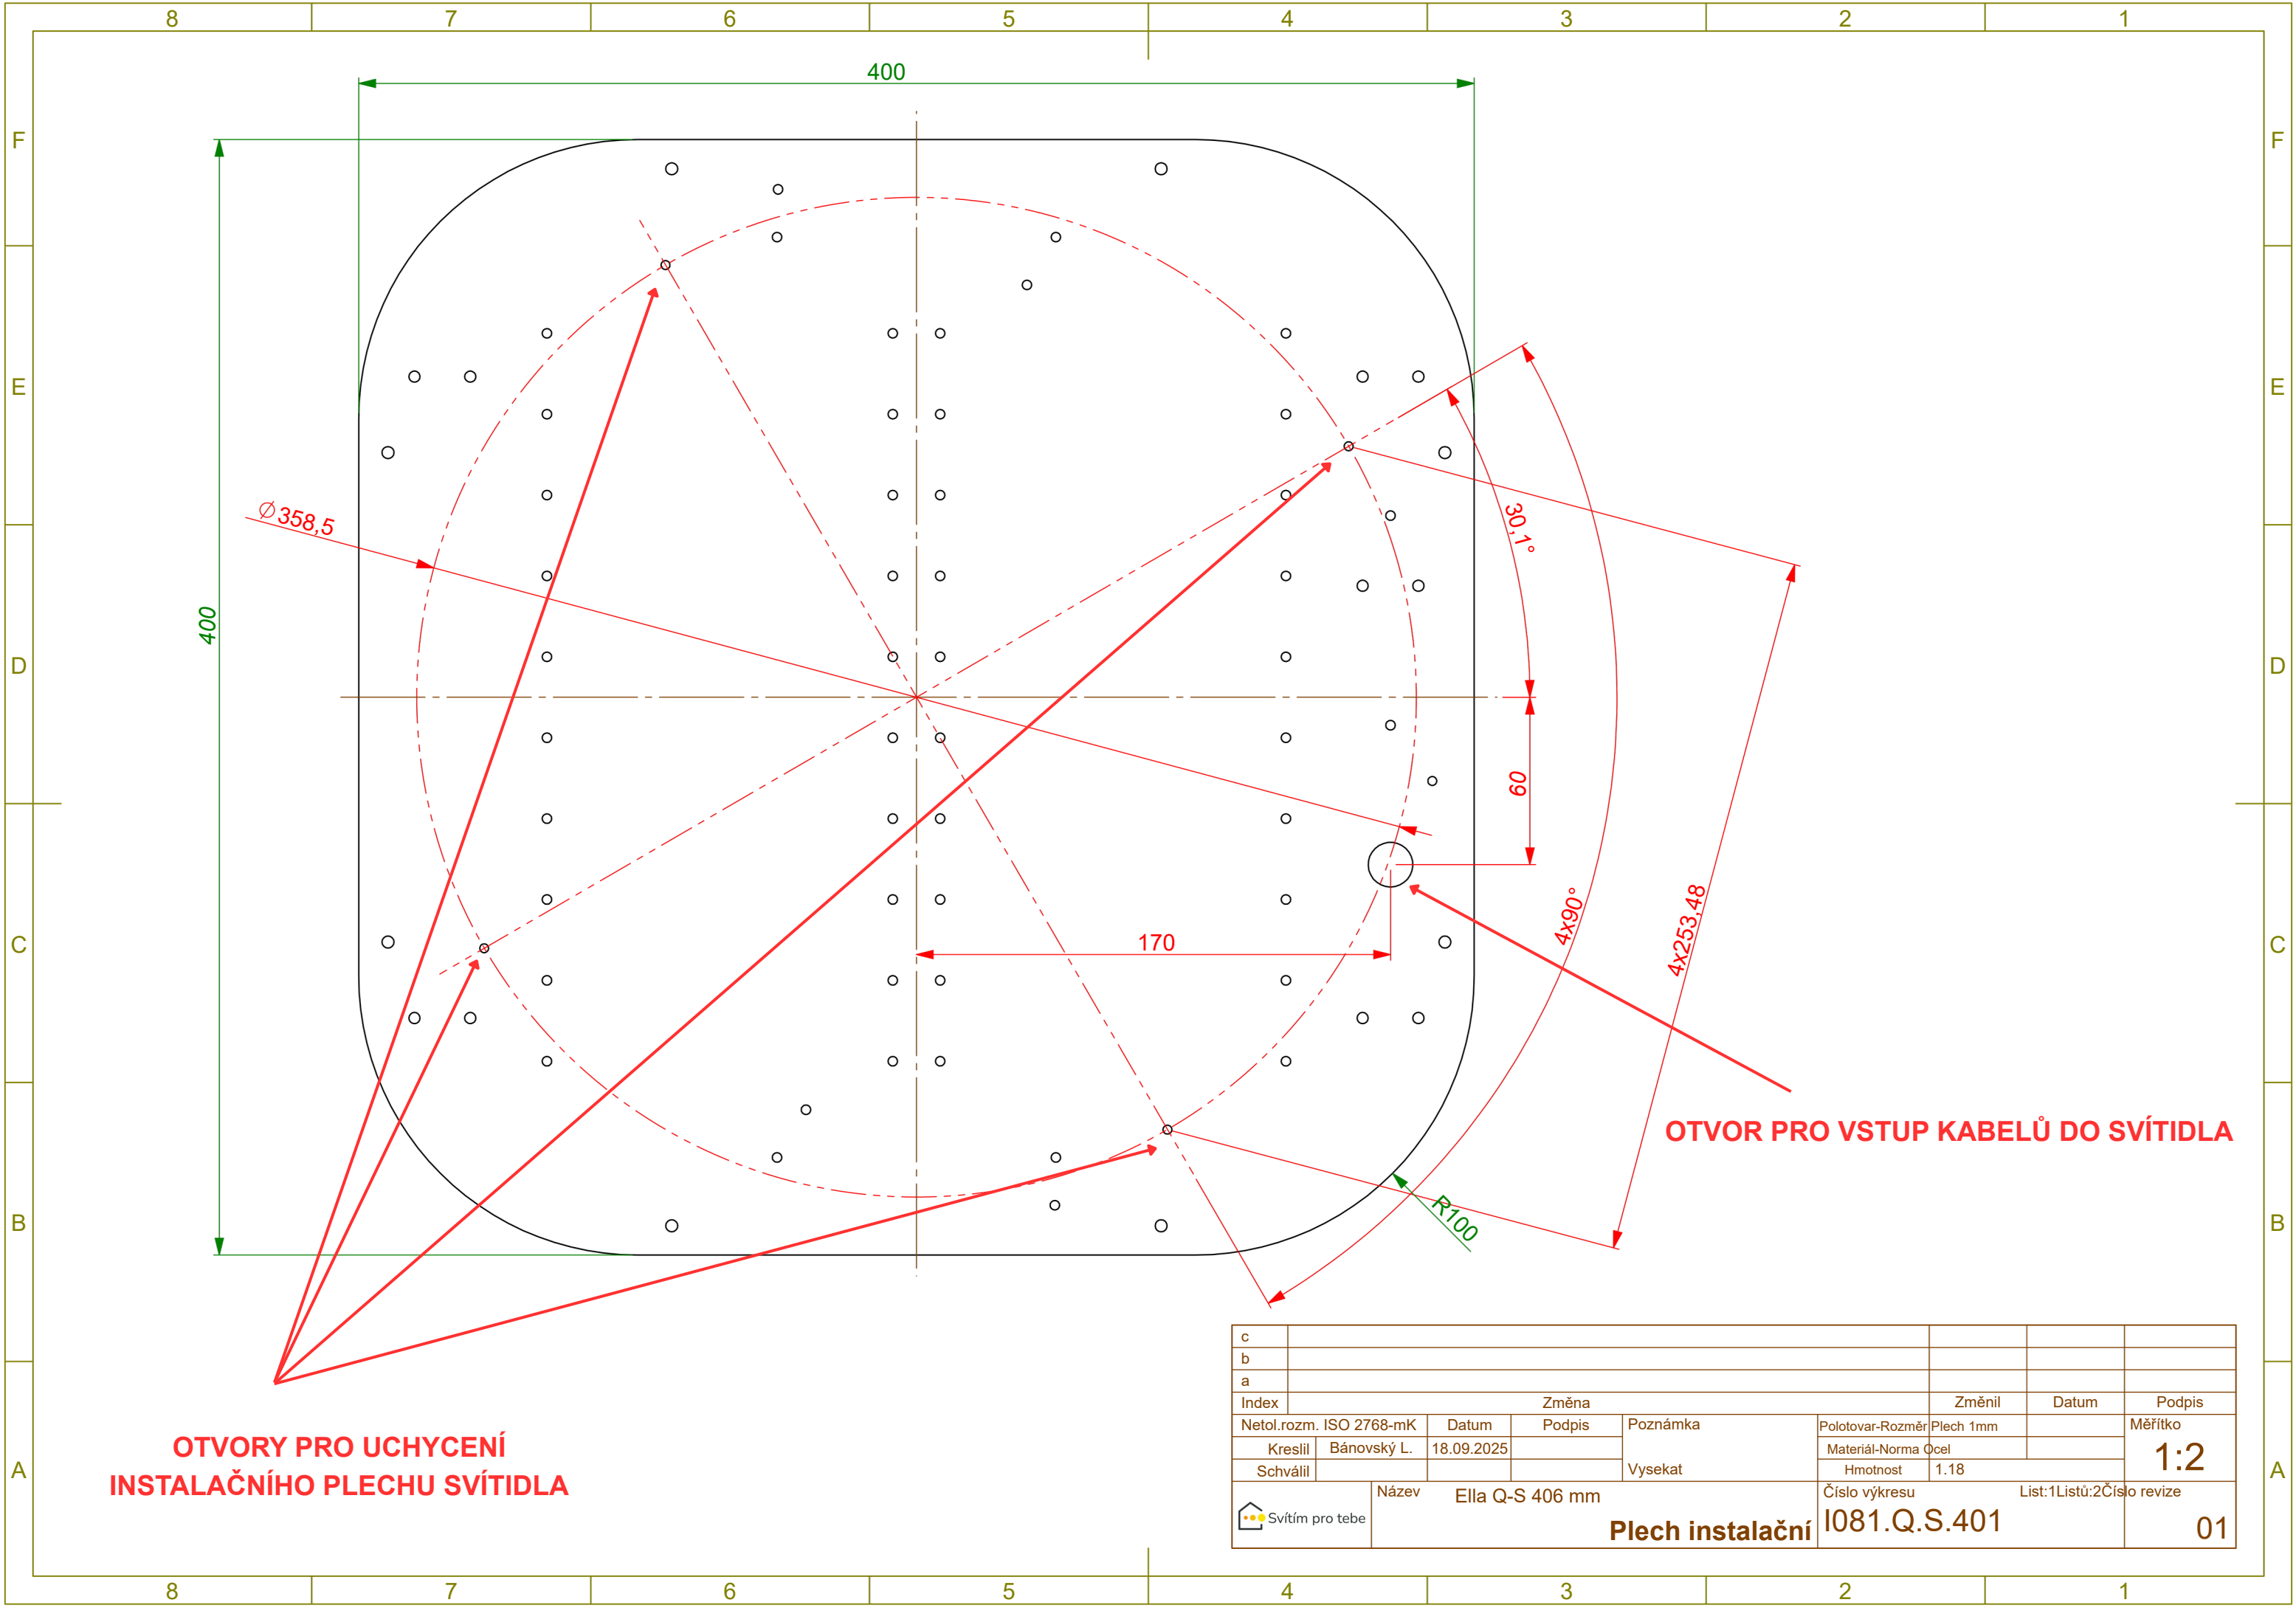

**OTVORY PRO UCHYCENÍ
INSTALAČNÍHO PLECHU SVÍTIDLA**

OTVOR PRO VSTUP KABELŮ DO SVÍTIDLA

c								
b								
a								
Index	Změna					Změnil	Datum	Podpis
Netol.rozm. ISO 2768-mK	Datum	Podpis	Poznámka		Polotovár-Rozměr	Plech 1mm	Měřítko	
Kreslil	Bánovský L.	18.09.2025			Materiál-Norma	Ocel	1:2	
Schválil			Vysekat		Hmotnost	1.18		
Svítím pro tebe		Název	Ella Q-S 406 mm			Číslo výkresu	List:1Listů:2	Číslo revize
		Plech instalační			1081.Q.S.401		01	