


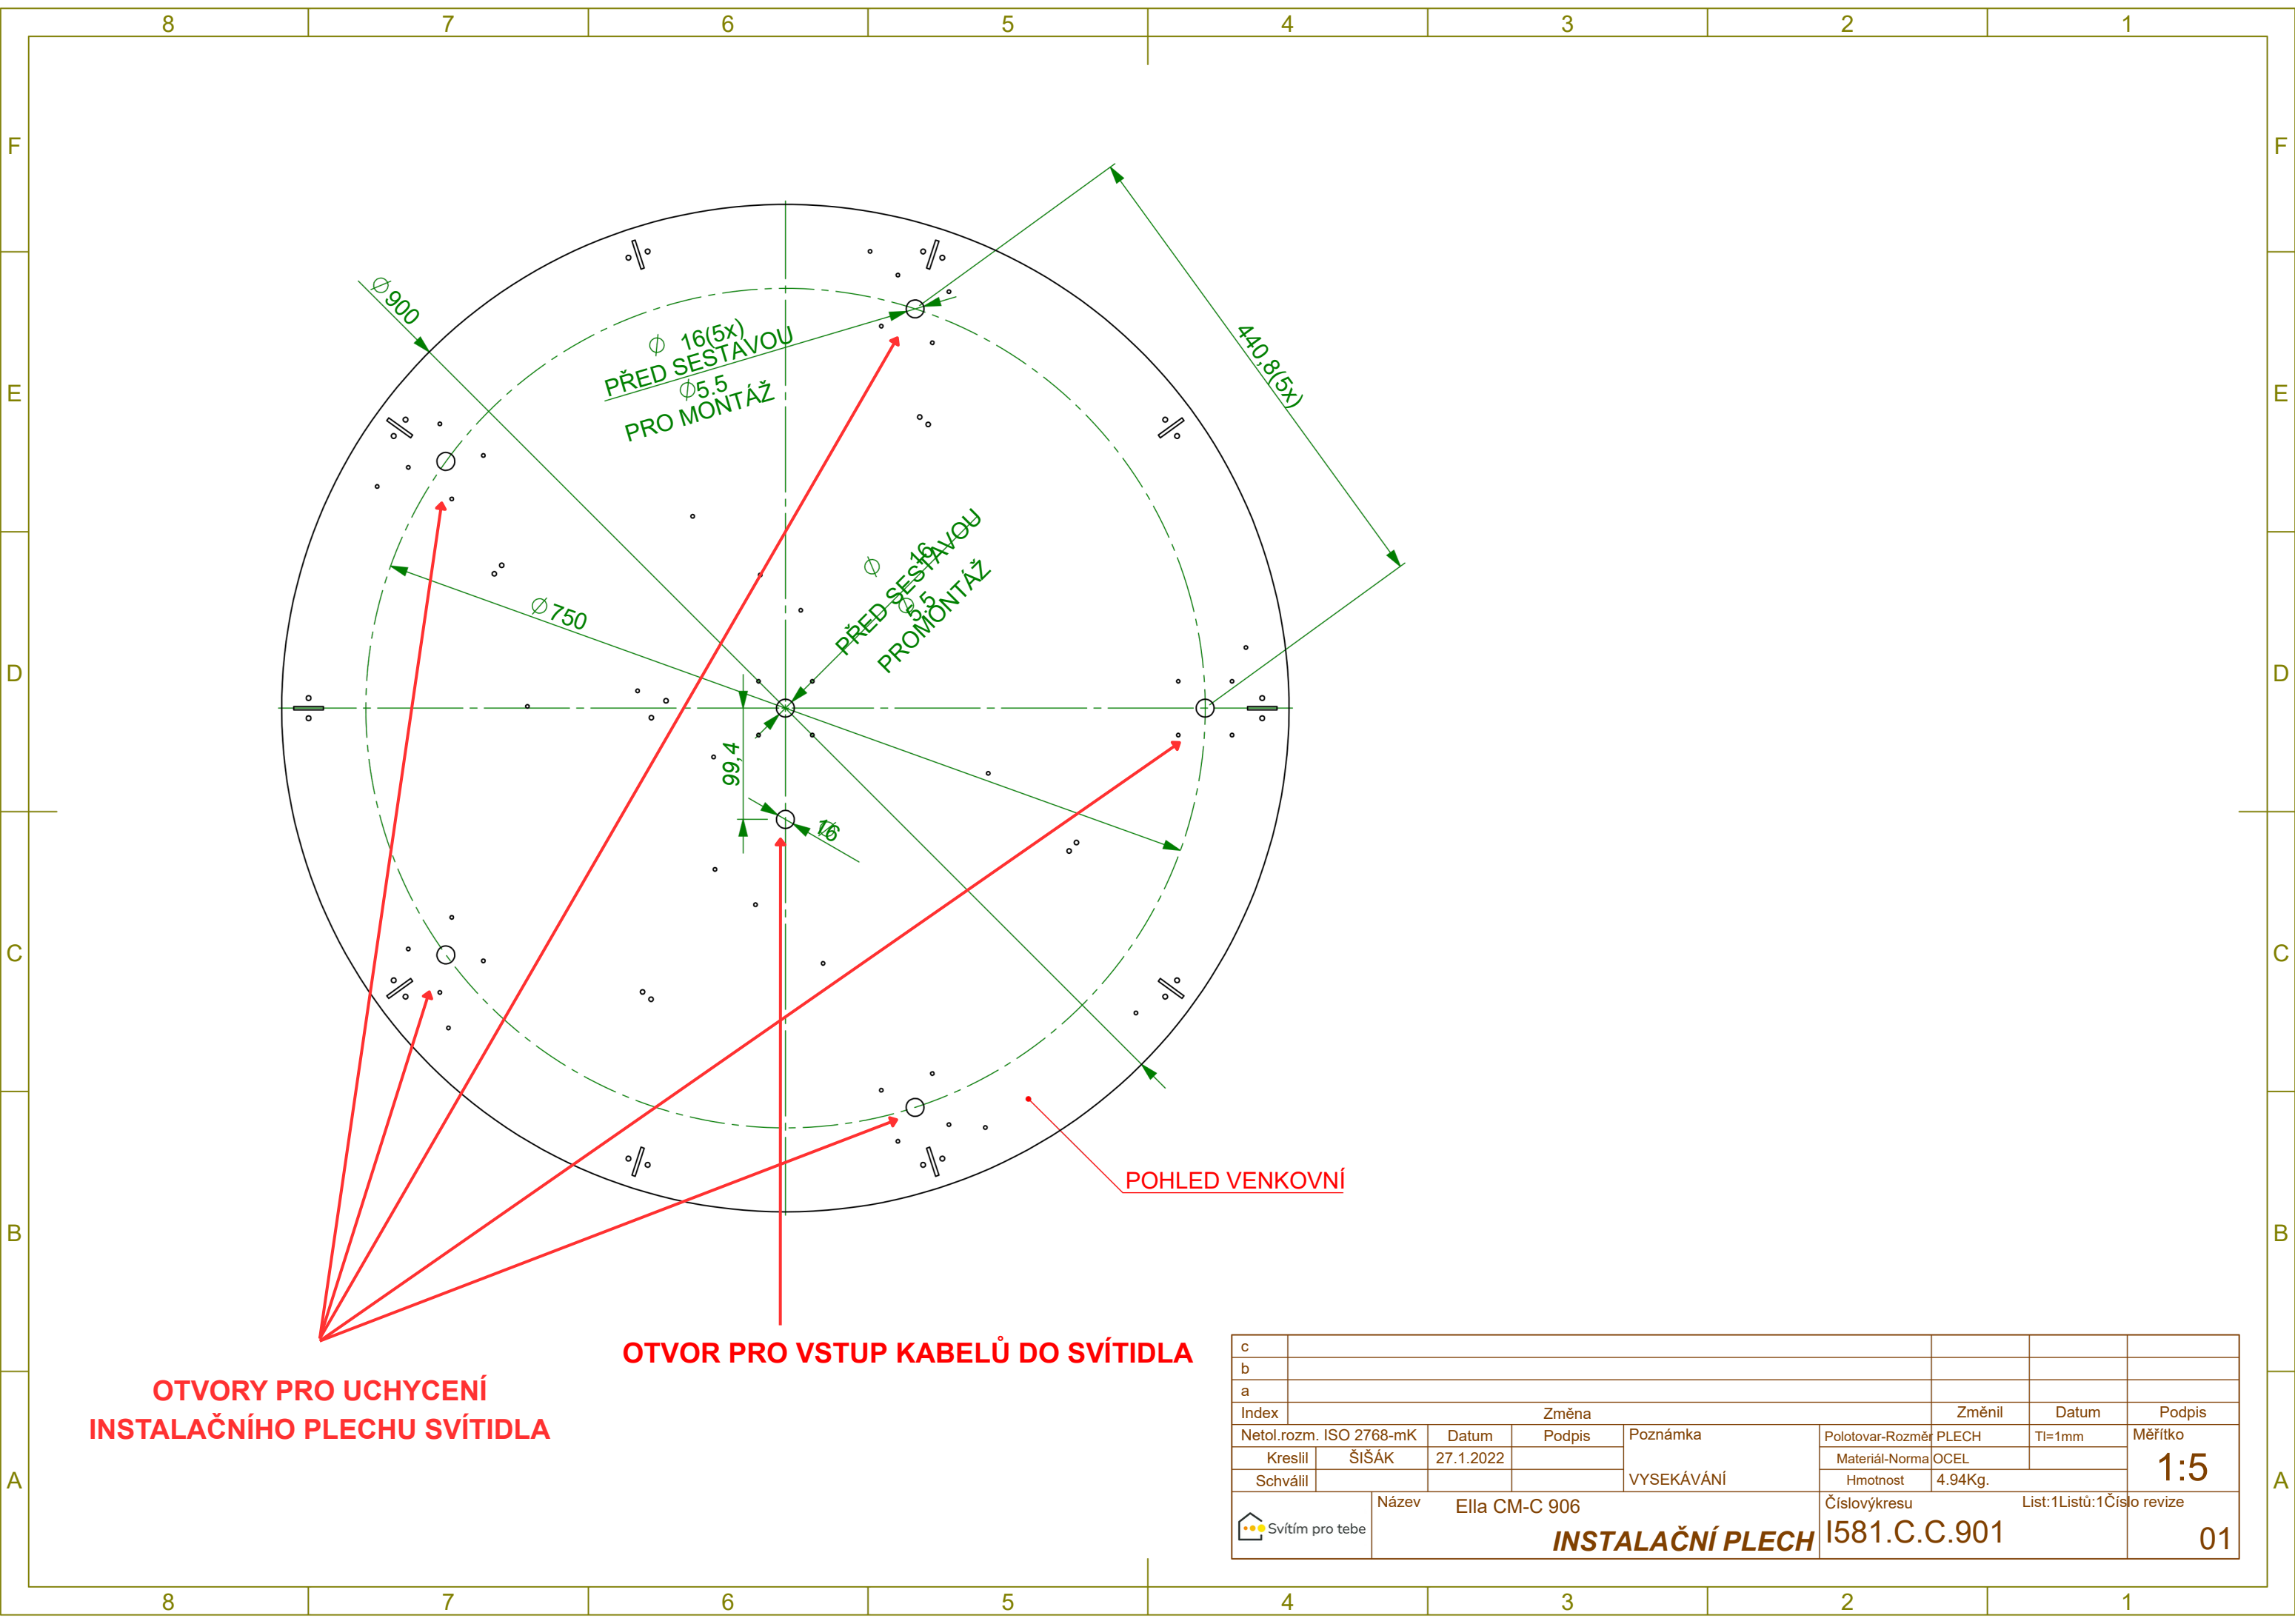

OTVORY PRO UCHYCENÍ
INSTALAČNÍHO PLECHU SVÍTIDLA

OTVOR PRO VSTUP KABELŮ DO SVÍTIDLA

POHLED VENKOVNÍ

c								
b								
a								
Index	Změna					Změnil	Datum	Podpis
Netol.rozm. ISO 2768-mK		Datum	Podpis	Poznámka	Polotovar-Rozměr	PLECH	Tl=1mm	Měřítko
Kreslil	ŠIŠÁK	27.1.2022		VYSEKÁVÁNÍ	Materiál-Norma	OCEL		1:5
Schválil					Hmotnost	4.94Kg.		
 Svítím pro tebe		Název	Ella CM-C 906		Číslovýkresu	List:1Listů:1Číslo revize		
		INSTALAČNÍ PLECH		I581.C.C.901		01		