


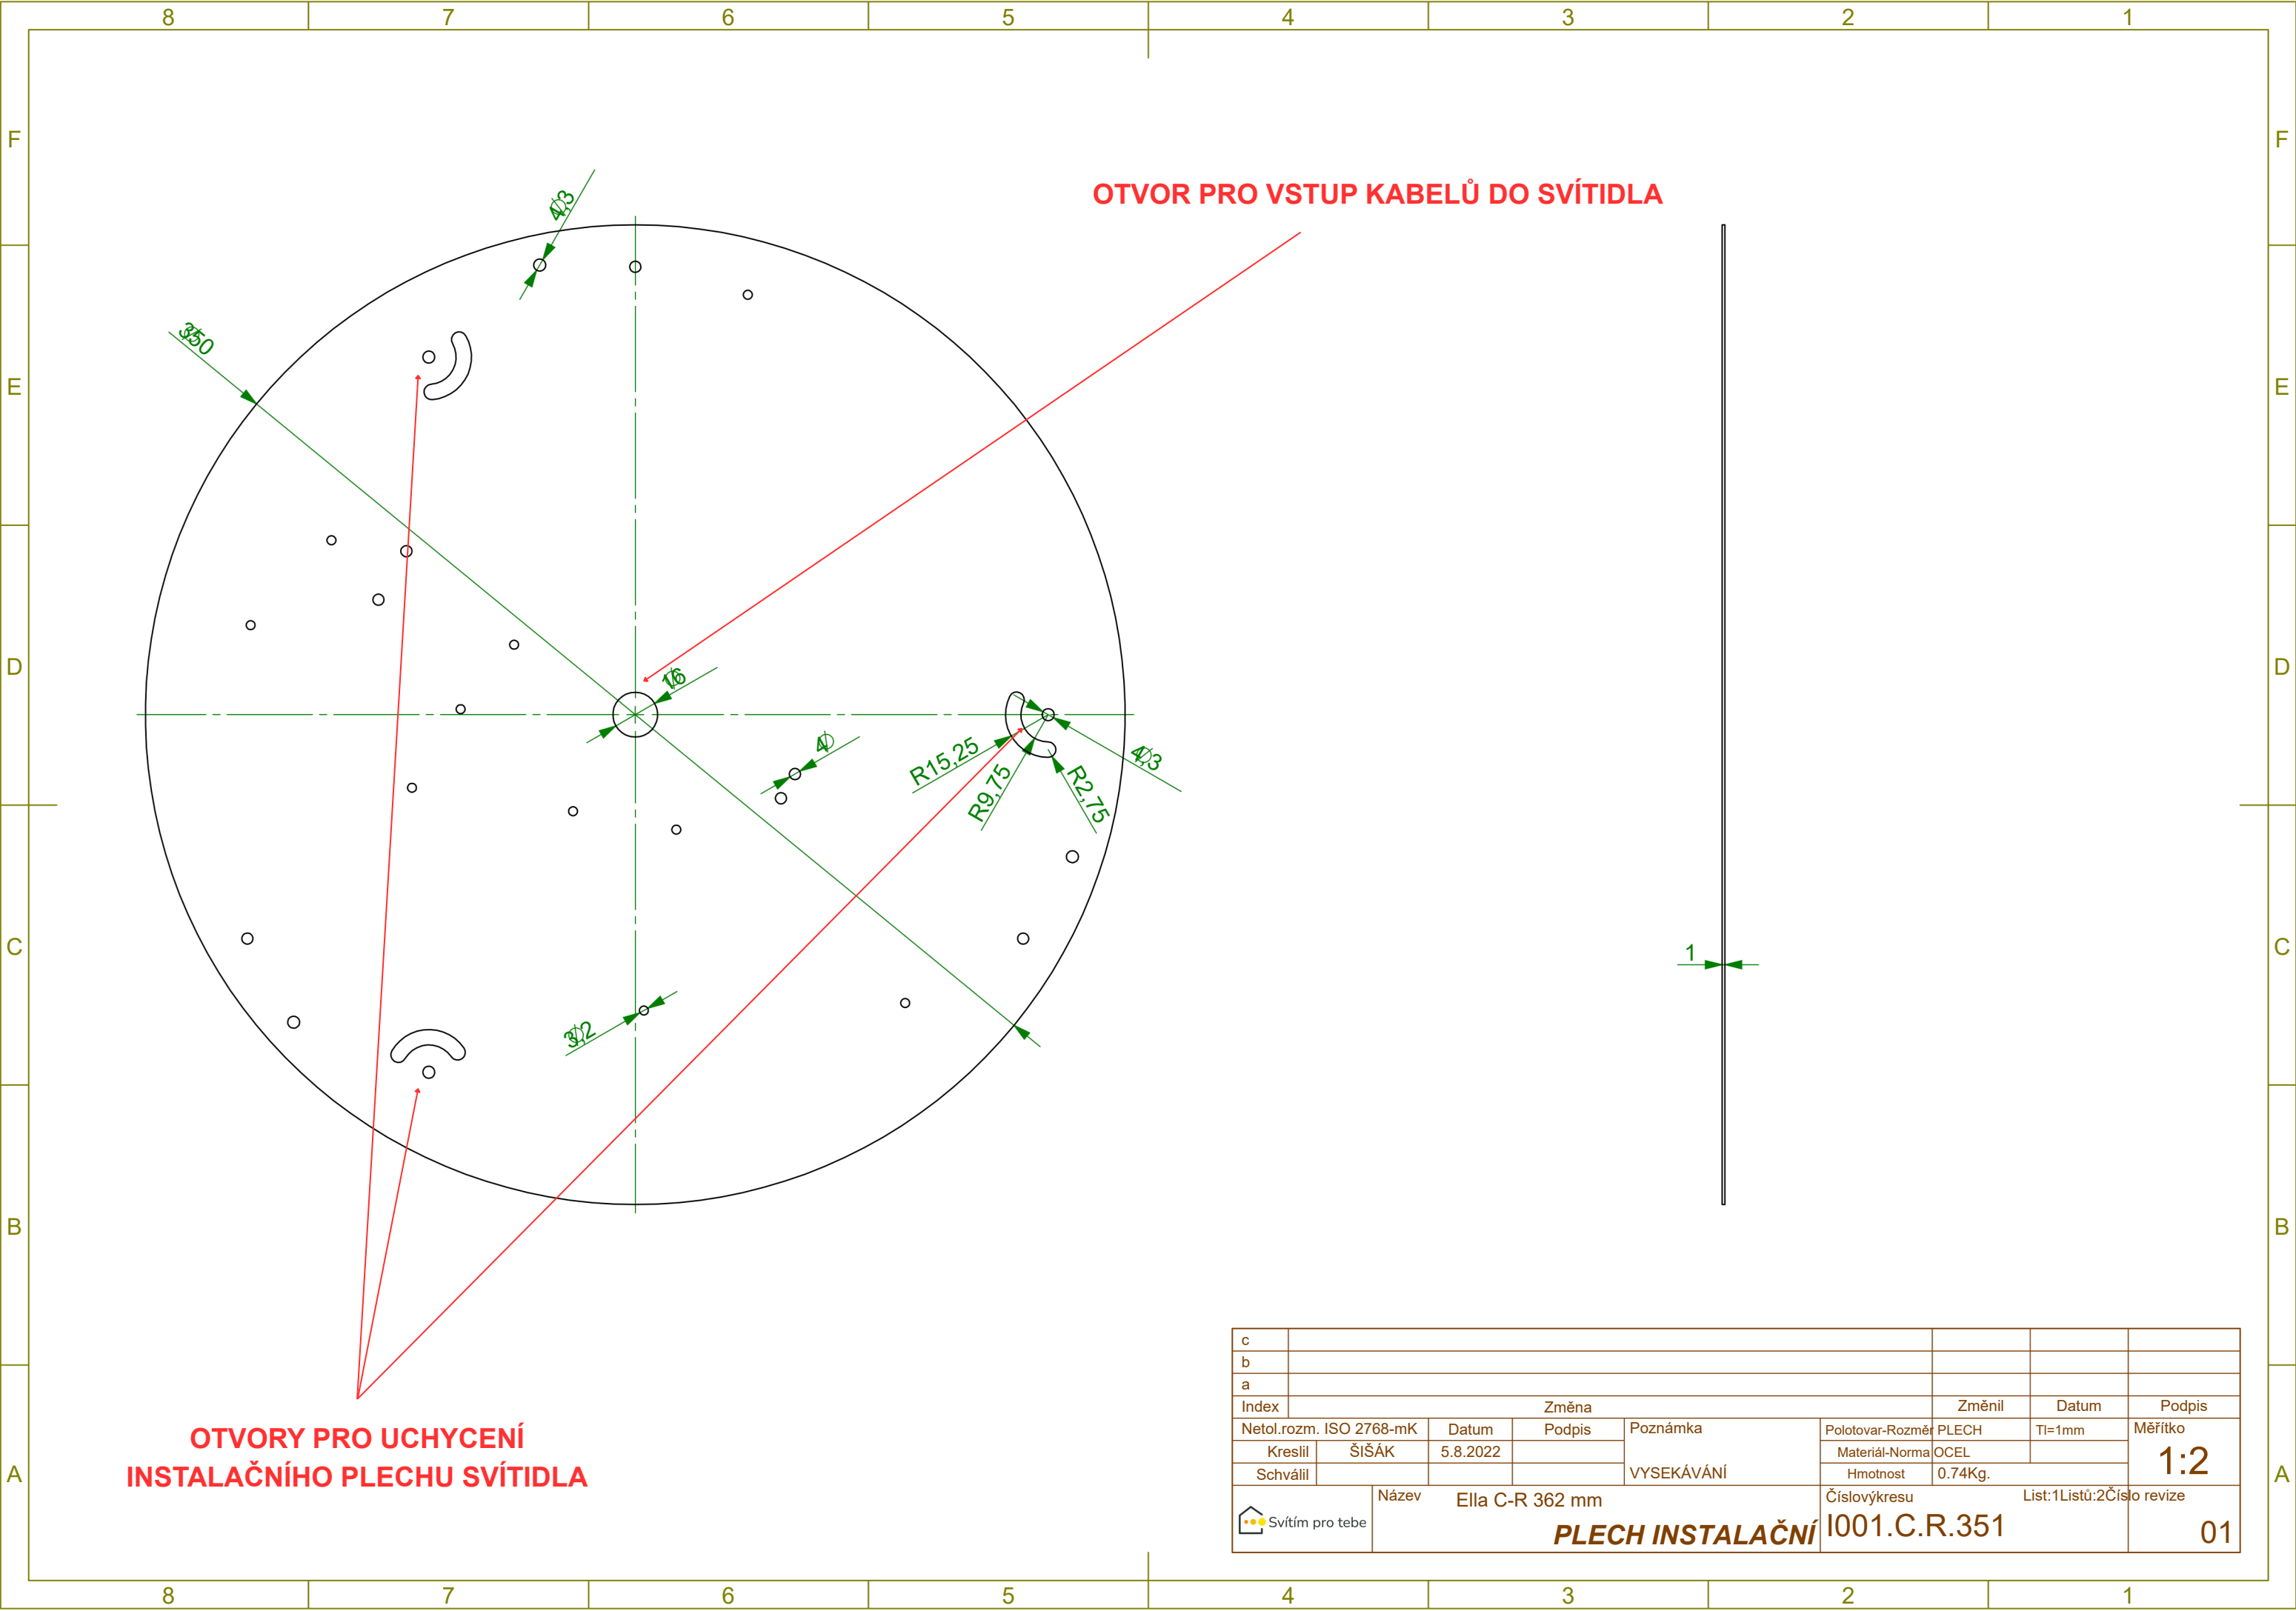

OTVORY PRO UCHYCENÍ
INSTALAČNÍHO PLECHU SVÍTIDLA

OTVOR PRO VSTUP KABELŮ DO SVÍTIDLA

c								
b								
a								
Index	Změna					Změnil	Datum	Podpis
Netol.rozm. ISO 2768-mK		Datum	Podpis	Poznámka	Polotovar-Rozměr PLECH		Tl=1mm	Měřítko 1:2
Kreslil	ŠIŠÁK	5.8.2022			Materiál-Norma OCEL			
Schválil					Hmotnost 0.74Kg.			
		Název	Ella C-R 362 mm			Číslovýkresu	List:1Listů:2Číslo revize	
 Svítím pro tebe		PLECH INSTALAČNÍ			I001.C.R.351		01	